
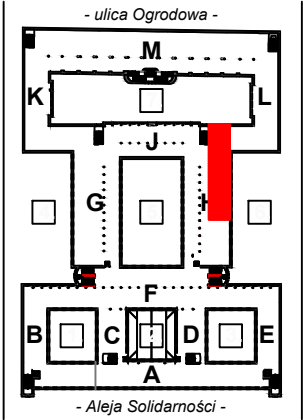


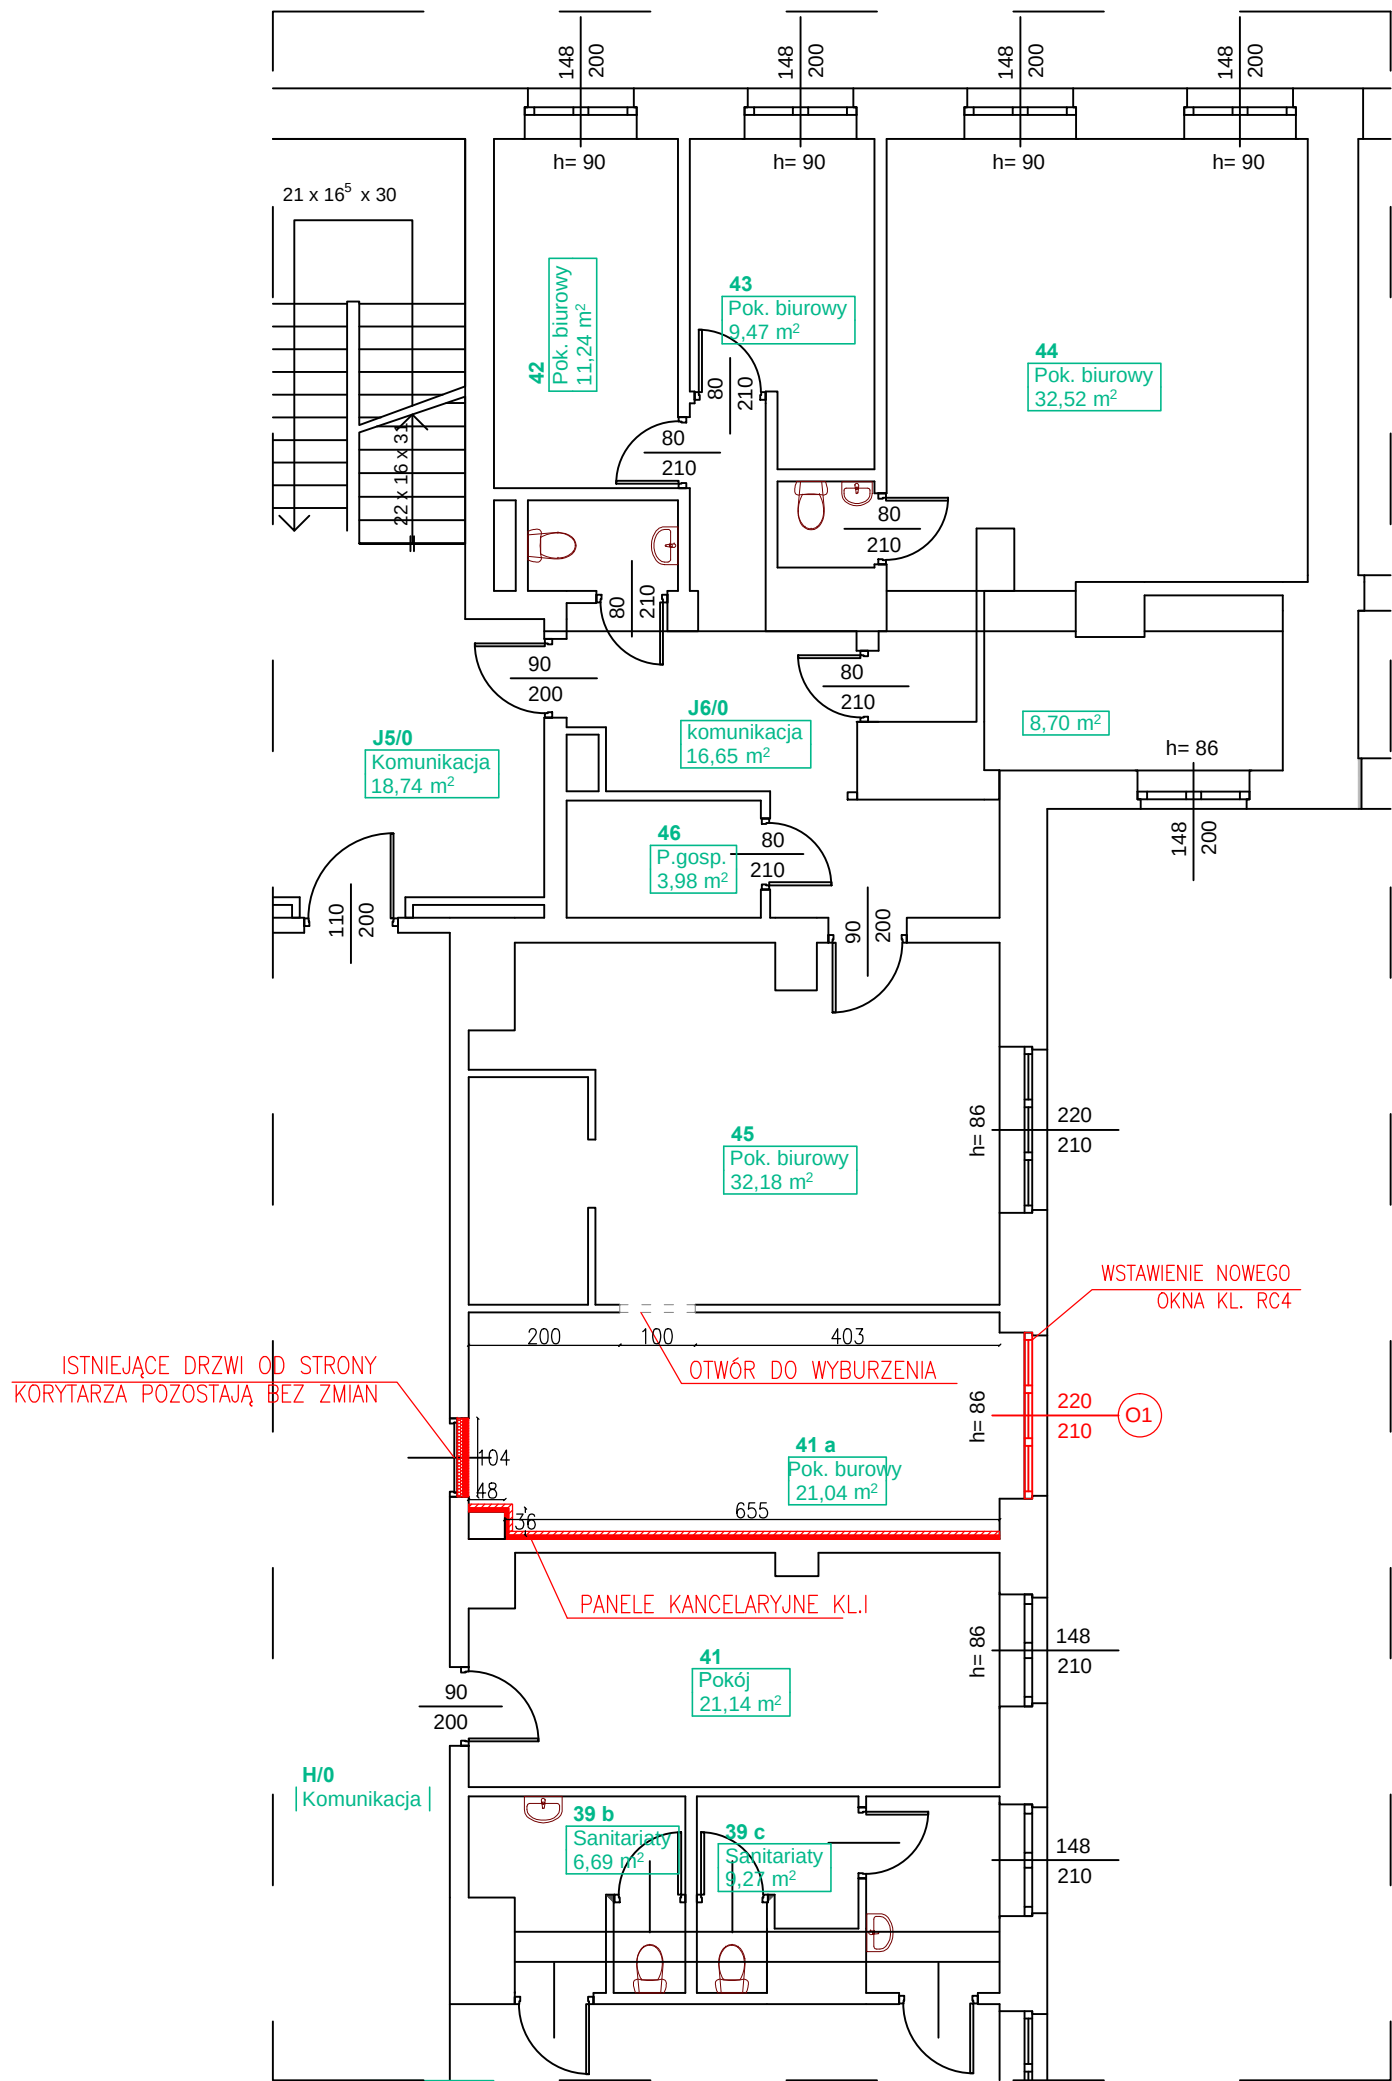

LEGENDA:

- ŚCIANY ISTNIEJĄCE
- ŚCIANY ISTN. DO WYBURZENIA
- OBŁOŻENIE Z PŁYTY GK
- CERTYFIKOWANE PANELE KANCELARYJNE KL.I WG PN-EN 1143, GR. 5CM
- WEŁNA MINERALNA GR. 20CM

RZUT PARTERU 1:100

				
Inwestor: Sąd Okręgowy w Warszawie Al. Solidarności 127 00-898 Warszawa				
Nazwa rys.: RZUT PARTERU - SKRZYDŁO H			Skala: 1:100	
ZADANIE Remont części pom. w skrzydle H na partyerze oraz w skrzydle J na poziomie -1 w budynku Sądu Okręgowego w Warszawie przy al. Solidarności 127 z dostosowaniem ich do potrzeb kancelarii tajnej Oddziału Ochrony Informacji Niejawnych Sądu Okręgowego w Warszawie.				Faza: PROJEKT WYKONAWCZY
Projektant:	mgr.inż.arch. Bolesław Niebudek	Nr uprawnień	557/68	Branża: ARCHITEKTURA
Opracował:	mgr. Sylwia Wis			Date: 11.2016r
Sprawdził:				Nr rys.: PW-A-1