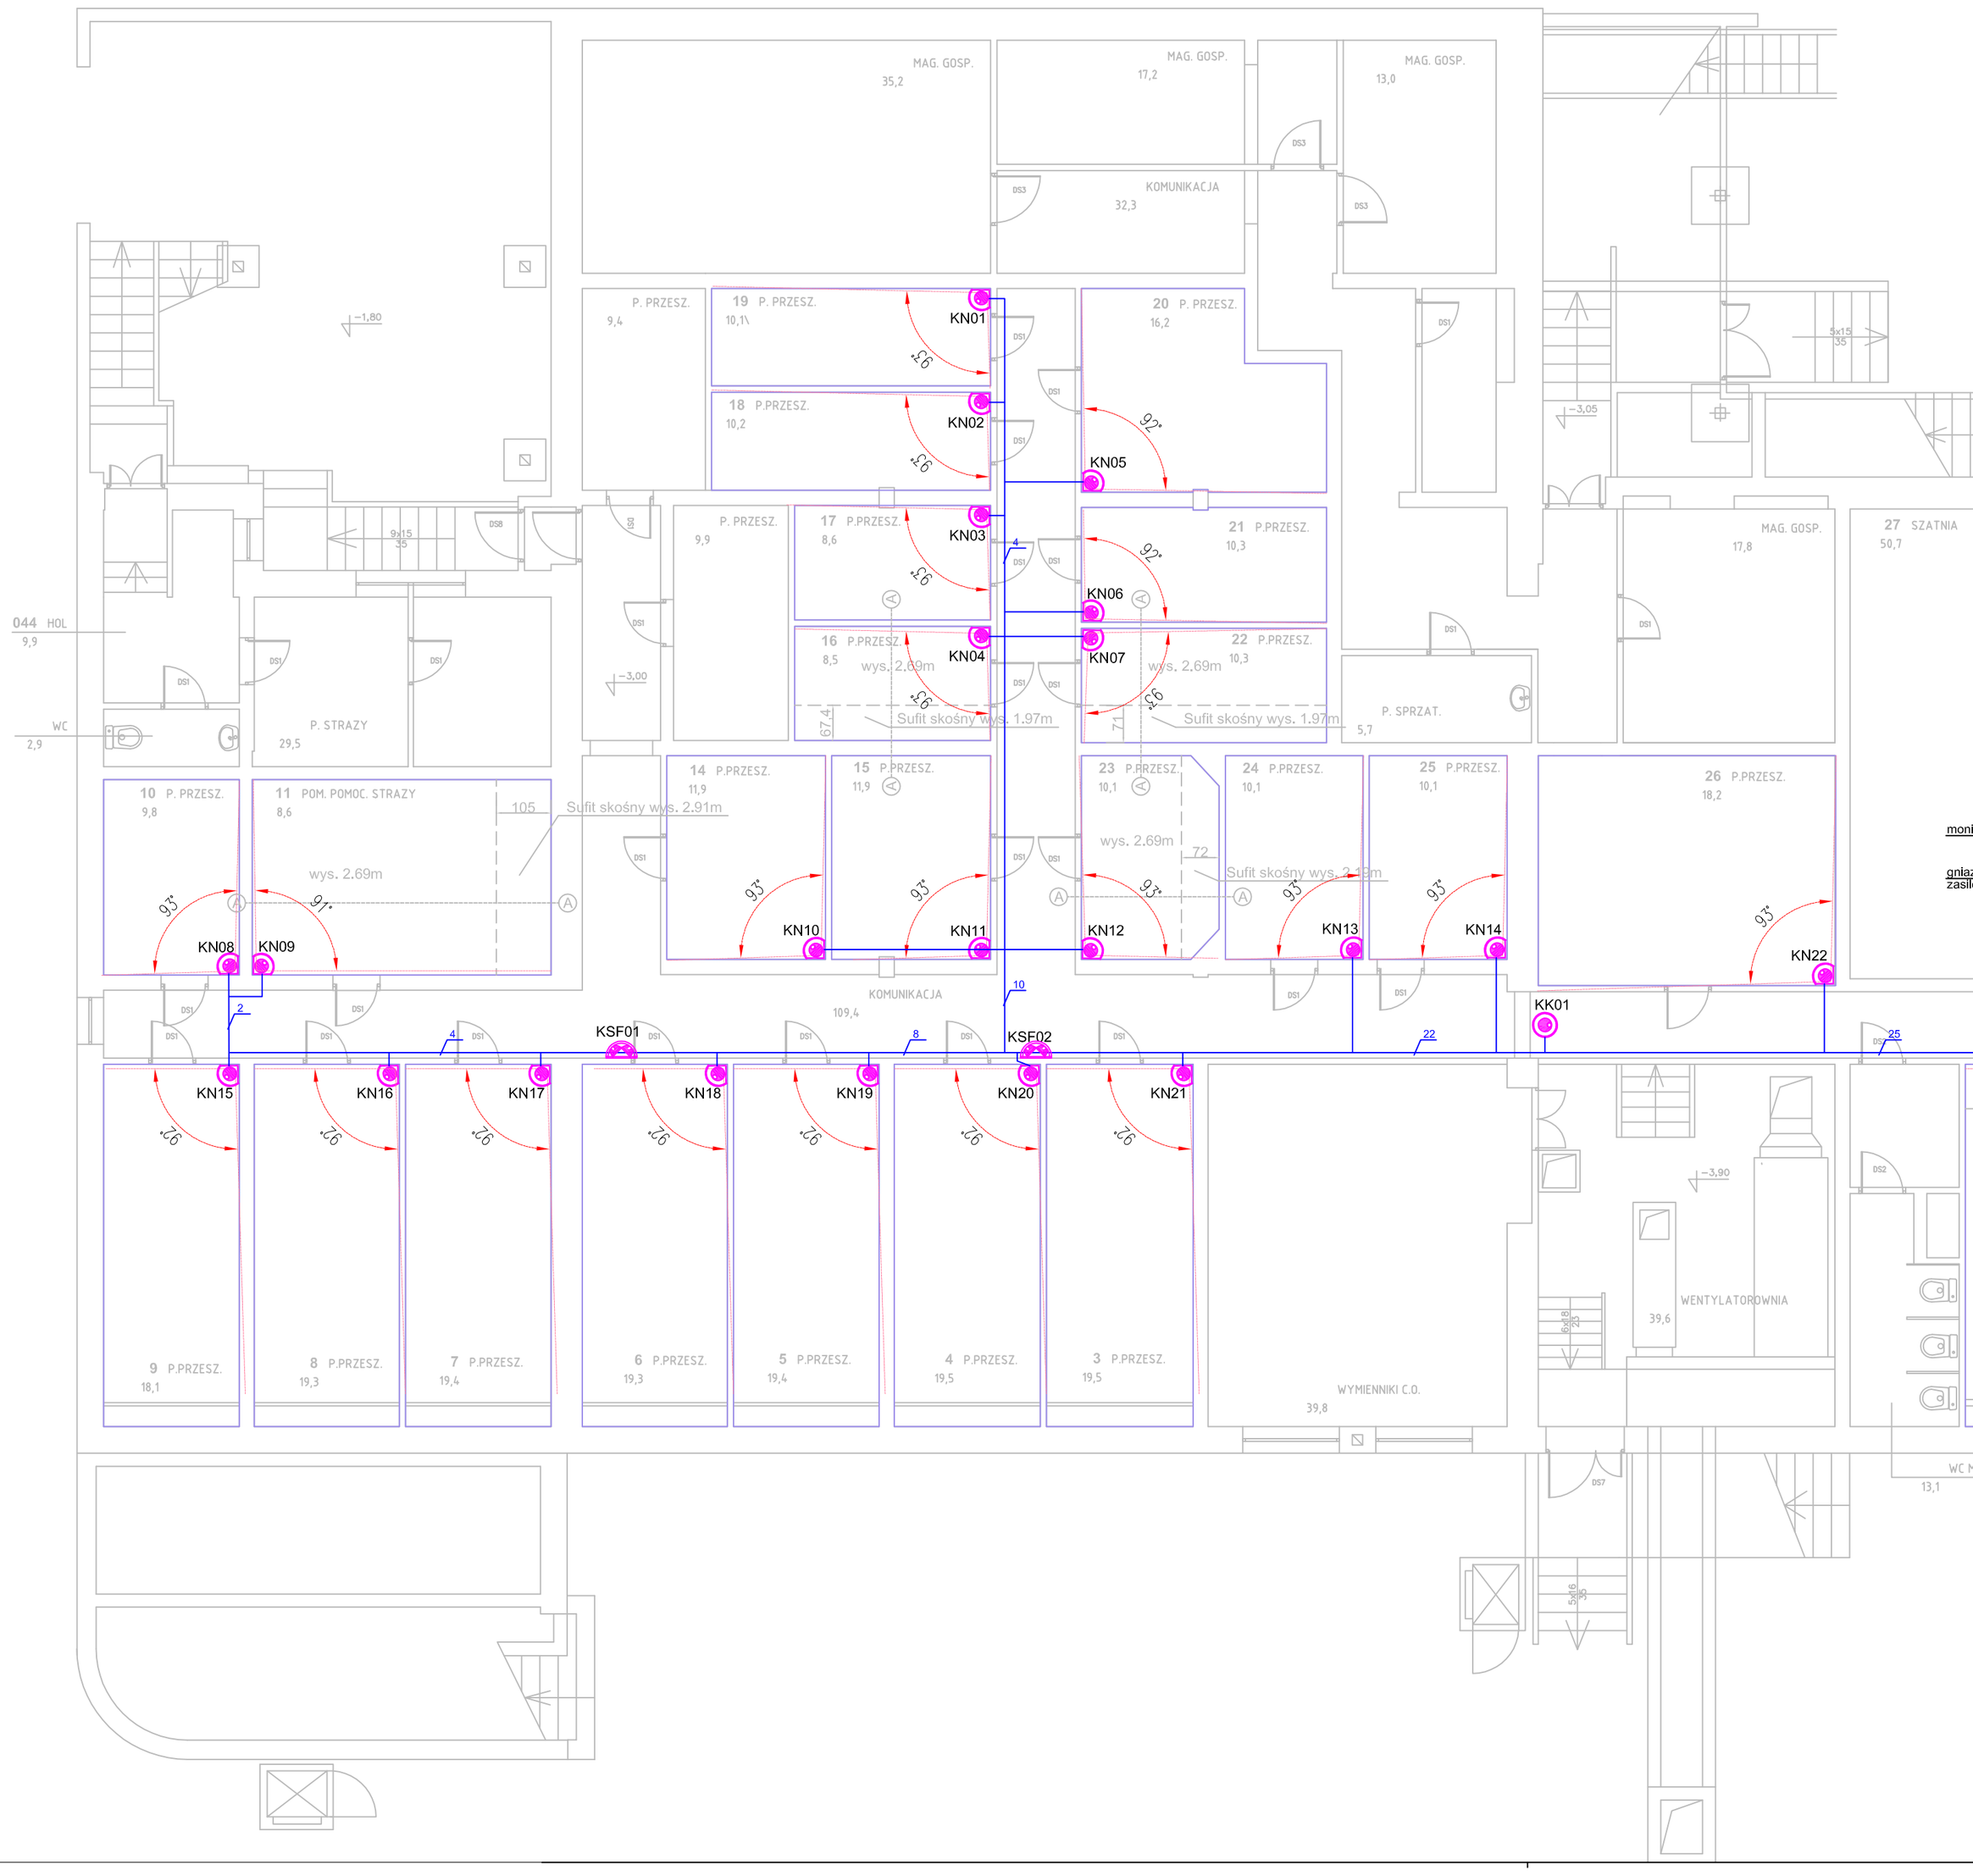
MAG. GOSP. 35,2
MAG. GOSP. 17,2
MAG. GOSP. 13,0
KOMUNIKACJA 32,3
DS3
P. PRZESZ. 9,4
19 P. PRZESZ. 10,1
20 P. PRZESZ. 16,2
KN01
KN02
KN03
KN04
KN05
KN06
KN07
18 P.PRZESZ. 10,2
17 P.PRZESZ. 8,6
16 P.PRZESZ. 8,5
21 P.PRZESZ. 10,3
22 P.PRZESZ. 10,3
wys. 2.69m
Sufit skośny wys. 1.97m
P. PRZESZ. 9,9
044 HOL 9,9
WC 2,9
P. STRAZY 29,5
P. SPRZAT. 5,7
MAG. GOSP. 17,8
27 SZATNIA 50,7
10 P. PRZESZ. 9,8
11 POM. POMOC. STRAZY 8,6
14 P.PRZESZ. 11,9
15 P.PRZESZ. 11,9
23 P.PRZESZ. 10,1
24 P.PRZESZ. 10,1
25 P.PRZESZ. 10,1
26 P.PRZESZ. 18,2
Sufit skośny wys. 2.91m
Sufit skośny wys. 2.13m
KN08
KN09
KN10
KN11
KN12
KN13
KN14
KN22
KK01
KSF01
KSF02
KOMUNIKACJA 109,4
KN15
KN16
KN17
KN18
KN19
KN20
KN21
9 P.PRZESZ. 18,1
8 P.PRZESZ. 19,3
7 P.PRZESZ. 19,4
6 P.PRZESZ. 19,3
5 P.PRZESZ. 19,4
4 P.PRZESZ. 19,5
3 P.PRZESZ. 19,5
WYMIENNIKI C.O. 39,8
WENTYLATOROWNIA 39,6
WC M 13,1
−1,80
−3,00
−3,05
−3,90
92°
93°
91°