


< - ulica Ogrodowa - >

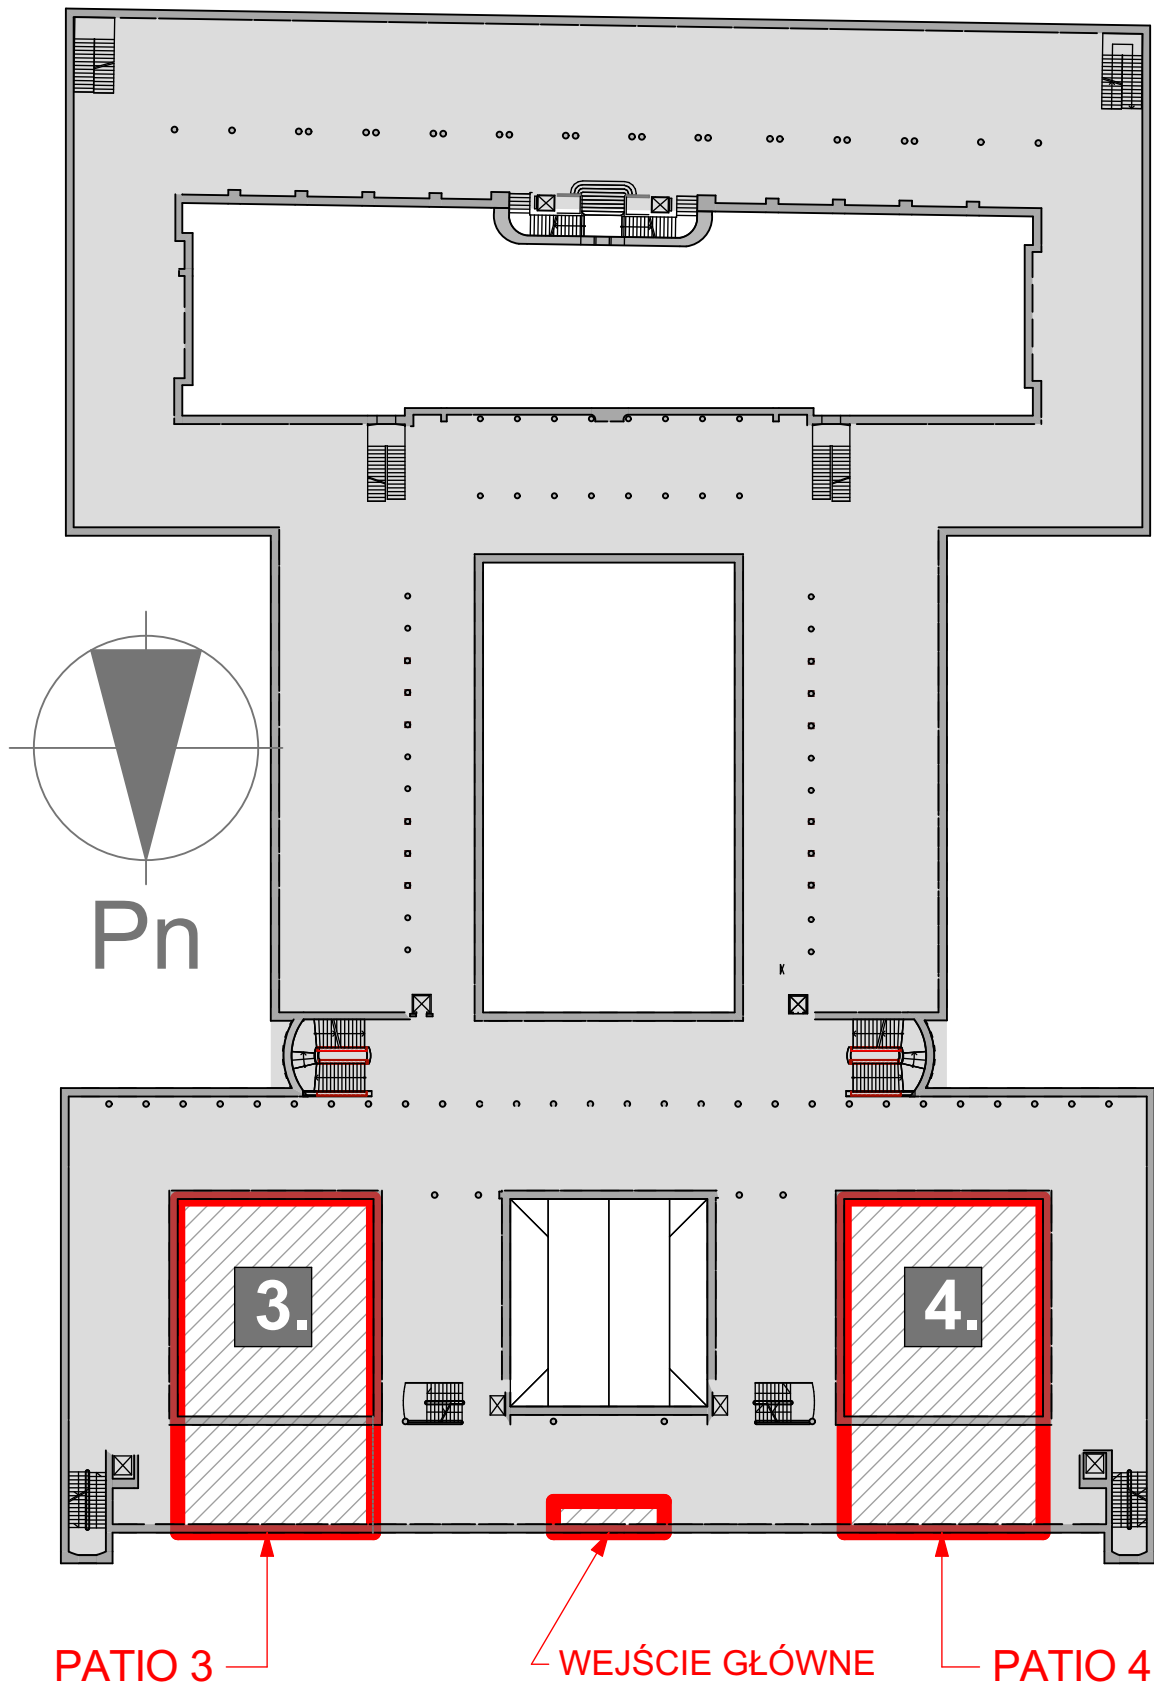

< - Aleja Solidarności - >

■ projekt:	faza: PB	■ rysunek:	■ adres inwestycji:	■ skala:	■ projektował:	■ nr rys:
PROJEKT CIĄGÓW KOMUNIKACYJNYCH Z BALUSTRADAMI W PATIO 3 + 4 ORAZ BALUSTRAD W WEJŚCIU GŁÓWNYM DO BUDYNKU SĄDU OKRĘGOWEGO		OZNACZENIA MIEJSC OBJĘTYCH PROJEKTEM	WARSZAWA ALEJA SOLIDARNOŚCI 127	1:600	arch. ADAM KORCZAK	A-02
			■ inwestor: SĄD OKRĘGOWY W WARSZAWIE	■ data: 05.2016 r.	■ konsultant d.s. konserwatorskich: prof. WIESŁAW PROCYK	A2K