


RZUT POZIOM -1

LEGENDA:

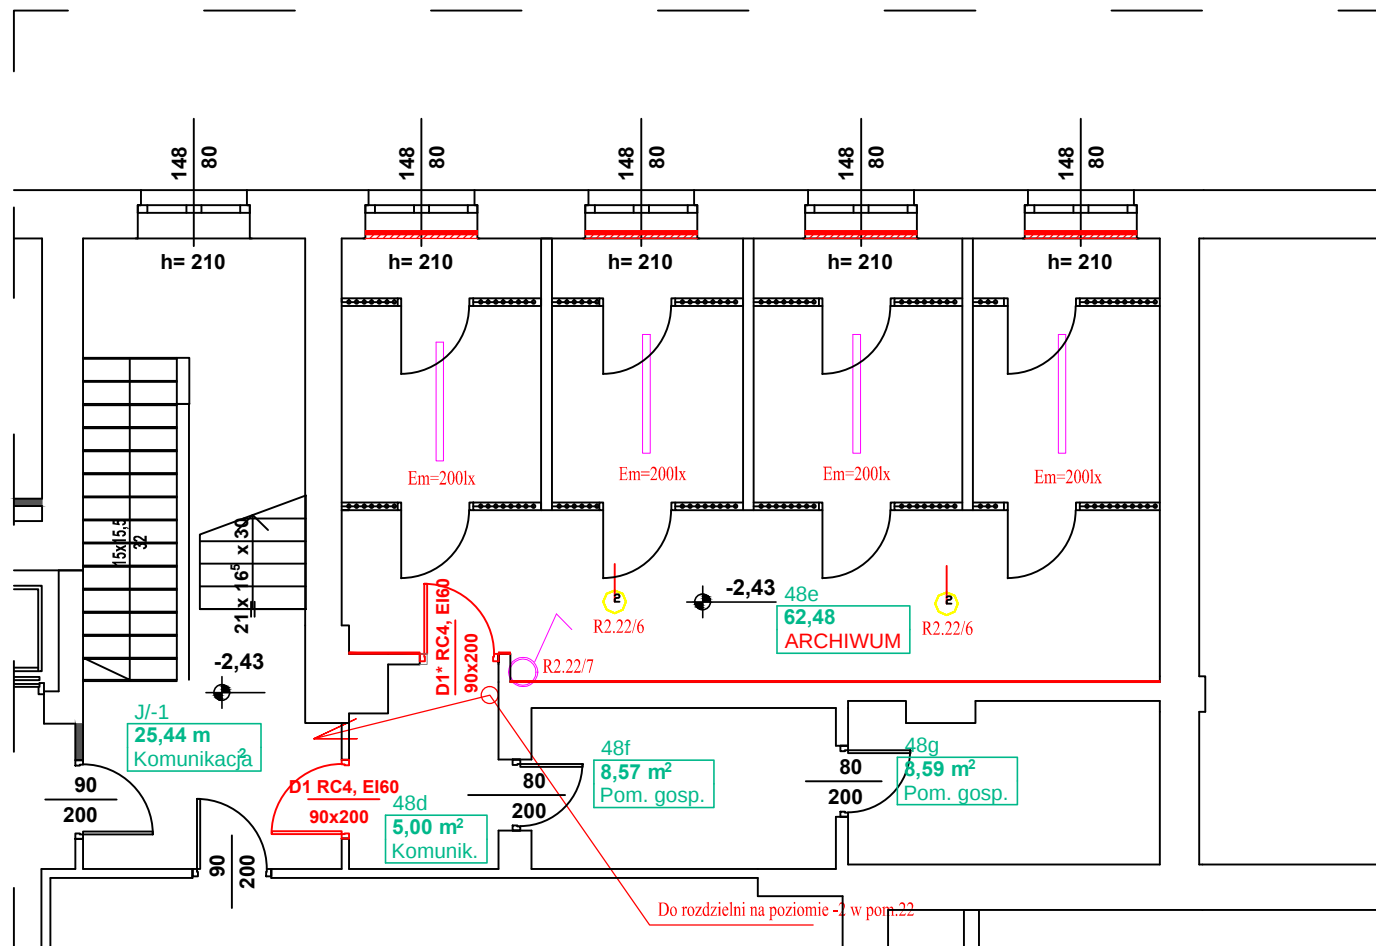

33_NM ITECH C1 NM NT C1 302 ST z mod. awaryjnym 3h

357251 CODAR RS LED EVO 40W 4000K NT

- Oprawy w Archiwum załączać z jednego wyłącznika przy drzwiach wejściowych,
- Zastosować oprawy ogólne oraz awaryjne jako n/t hermetyczne,
- Z rozdzielni w pomieszczeniu nr 22 na poziomie "-2" wydzielić dwa obwody dla opraw ogólnych oraz opraw awaryjnych po uprzednim doposażeniu w/w rozdzielni
- instalację prowadzić p/t
- zastosowane typy osprzętu mają charakter poglądowy - stosować osprzęt o parametrach co najmniej równorzędnych



Inwestor: Sąd Okręgowy w Warszawie Al. Solidarności 127 00-896 Warszawa			
Nazwa rys.: RZUT POZIOMU -1 - SKRZYDEŁO J			Skala: 1:100
ZADANIE: Remont części pom. w skrzydle J na parterze oraz w skrzydle J na poziomie -1 w budynku Sądu Okręgowego w Warszawie przy Al. Solidarności 127 z dostosowaniem ich do potrzeb kancelarii tajnej Oddziału Ochrony Informacji Niejawnych Sądu Okręgowego w Warszawie.			Prac: PROJEKT WYKONAWCZY
Projektant: mgr.inż. Zdzisław Jamroz	Nr uprawnień: PDI/0136/PW06/08	Podpis:	Bransz: ELEKTRYCZNA
Opracował:			Data: 11.06.08
Sprawił:			Nr rys.: IE-2