


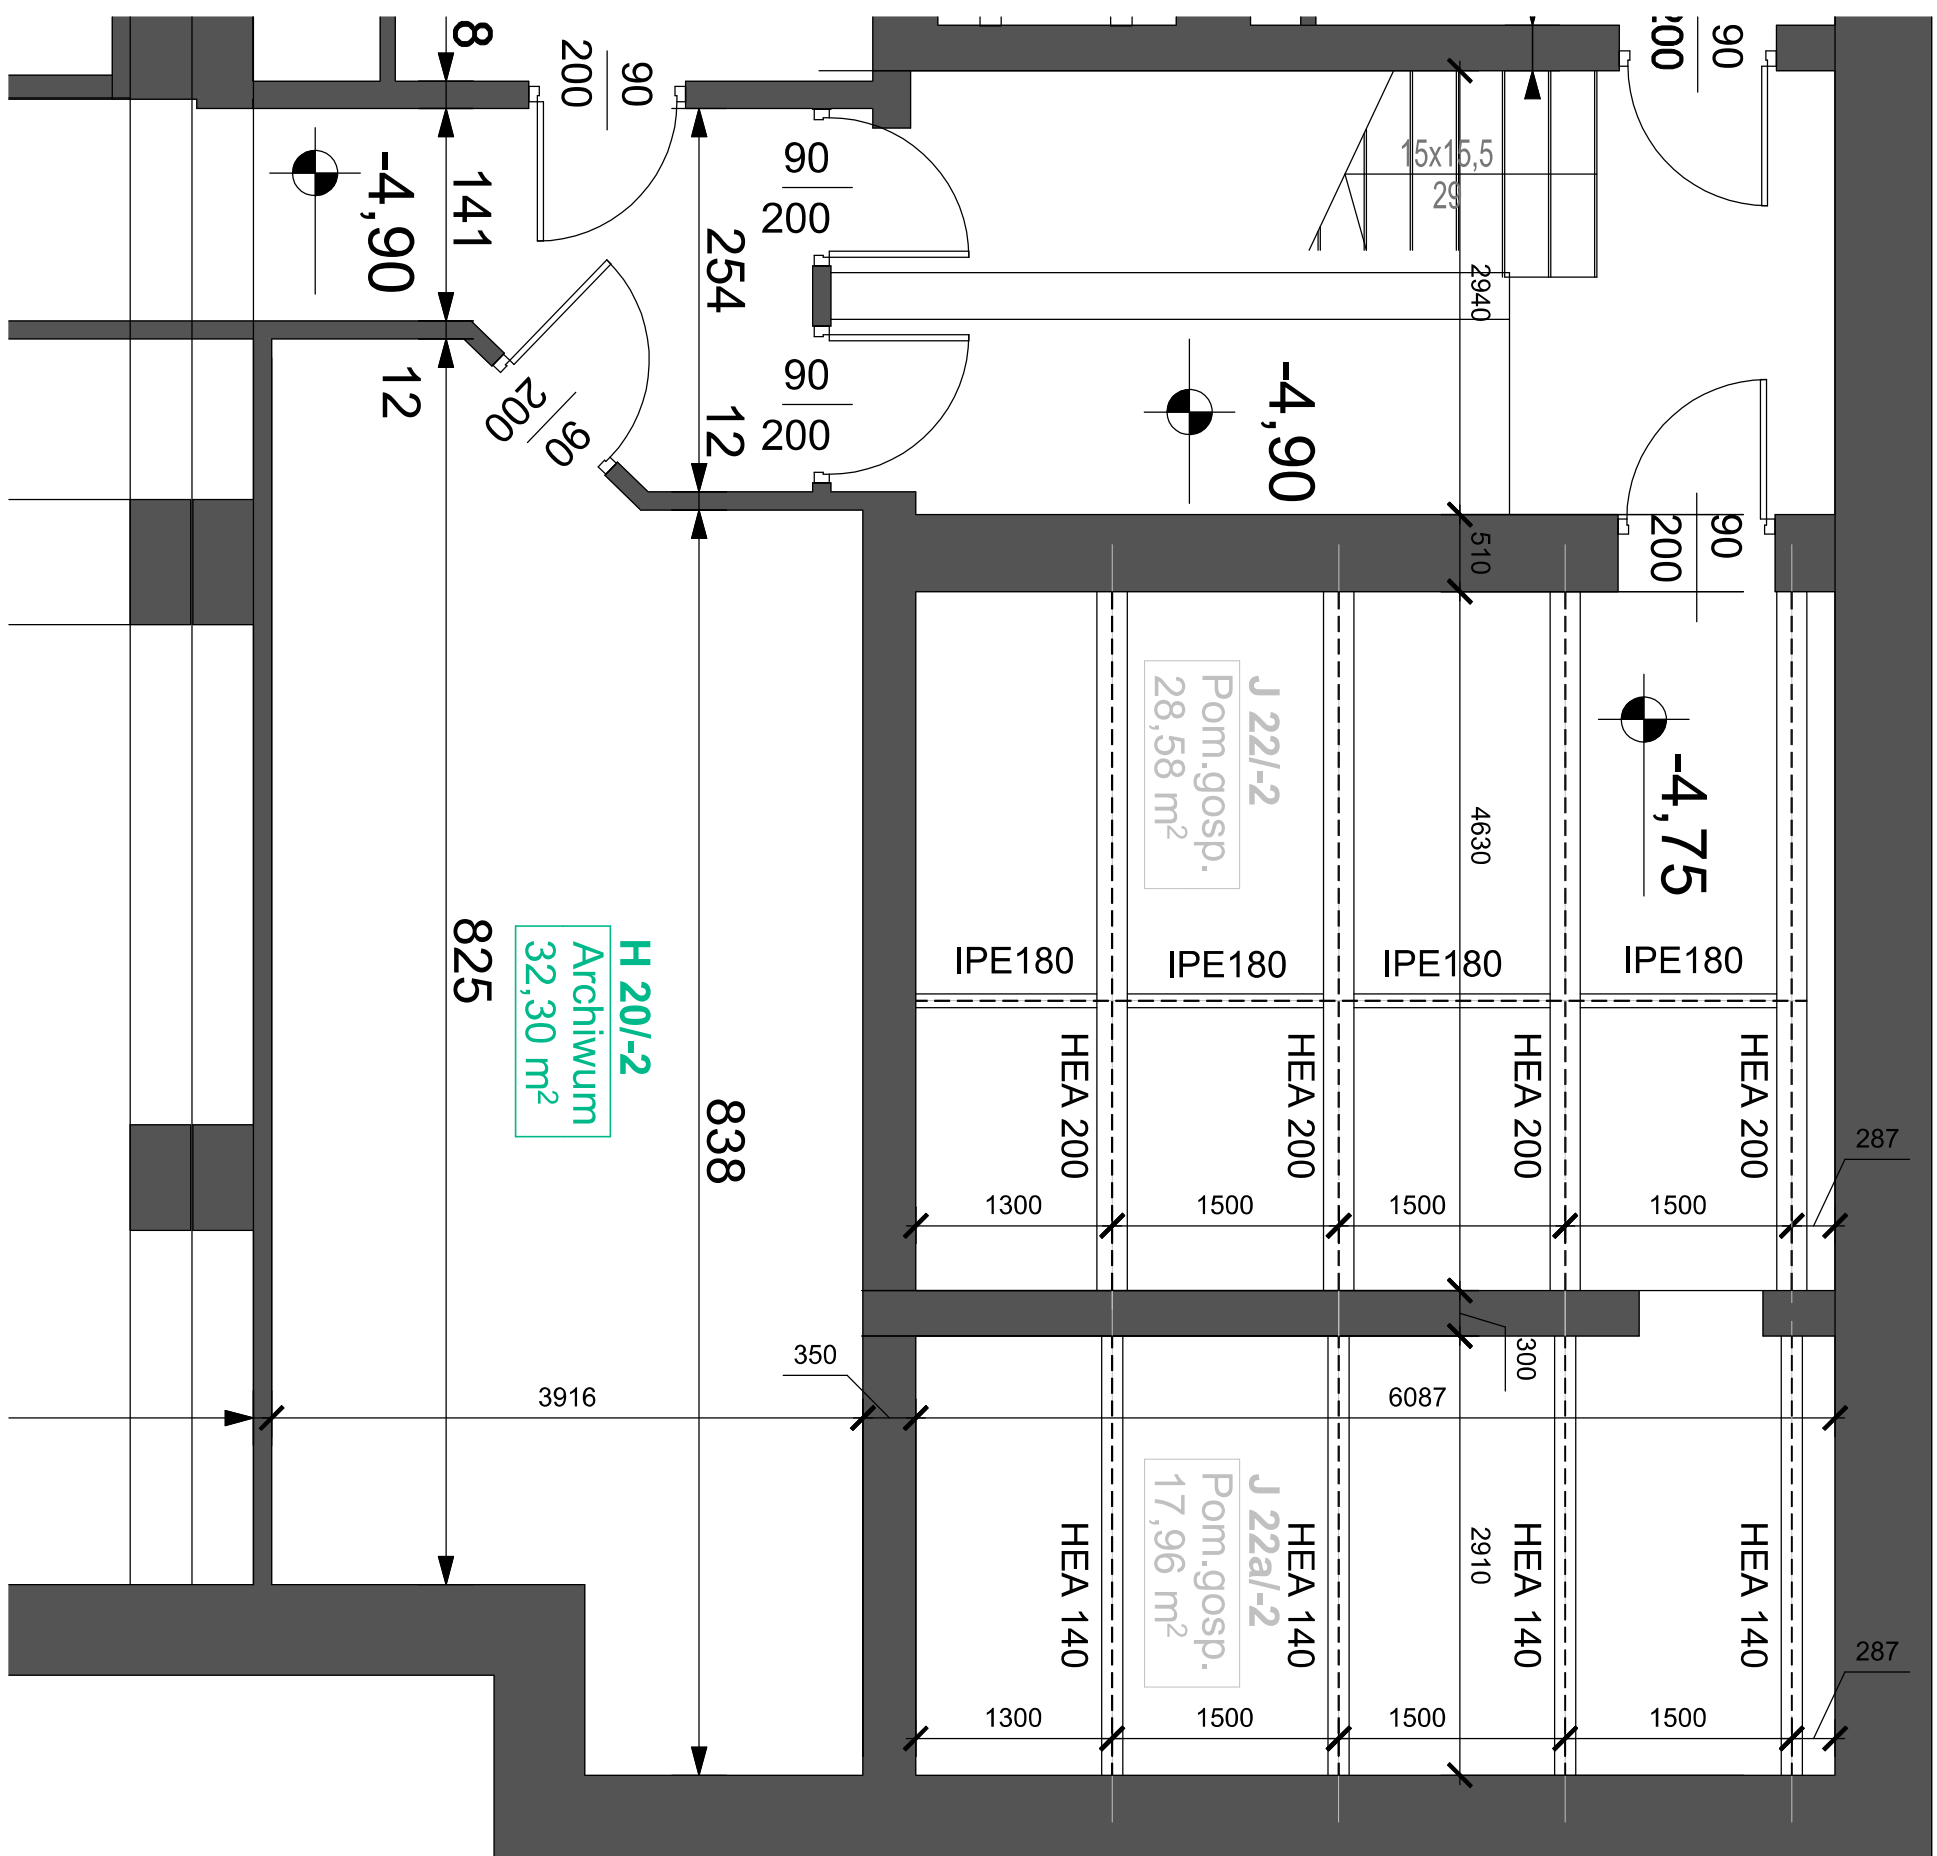

dylatacja

UWAGI

1. Należy pracować tylko na podstawie wymiarów podanych na rysunku, przed przysięgnięciem lub odczytaniem Wykonawca powinien sprawdzić na budowie wszystkie rzędne wysokości oraz wymiary poziome; rozważania wynikające z różnic wymiarów podanych na rysunku i wymiarów rzeczywistych należy uzgodnić z Projektantem.
2. Wszystkie prace należy wykonywać, a specyfikowane materiały stosować zgodnie z właściwymi regulacjami prawnymi i normatywnymi oraz zgodnie ze sztuką budowlaną.
3. Wszystkie prace przygotowania, postawienia, wykonania, użytkowe eksploatacyjne i konserwacyjne związane z zastosowaniem wskazanych produktów, należy wykonywać zgodnie z instrukcjami, procedurami i metodami wyrażanymi i przewidzianymi przez producentów danych produktów i powinny być poprzedzone zapoznaniem się przez Wykonawcę z właściwymi kartami katalogowymi i instrukcjami producentów.
4. O każdej niezdolności lub kolizji pomiędzy projektami branżowymi, lub pomiędzy poszczególnymi opartymi na danych Wykonawcy, należy zgłaszać niezwłocznie do Projektanta bezwzględnie i przed wykonaniem prac budowlanych.



Opracowanie: KONSMETAL ALIANS Sp z o.o.			
Objekt: Sad	Branża:	Faza: PROJEKT BUDOWLANY	
Warszawa: Aleja Solidarności 127		KONSTRUKCJA	
Nazwa rys.: WZMOCNIENIE STROPU -1, RZUT	Skala: 1:50		
	Imię i nazwisko	Nr uprawnień	Podpis
Projektant: mgr inż. Radosław Krzemiński	MAZ.0092/PWOK.05		
	Nr rys.: 16.09.2016		PW-K1