

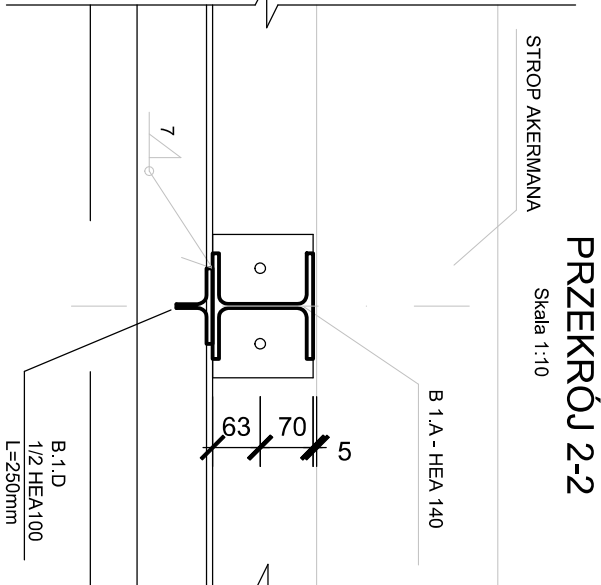


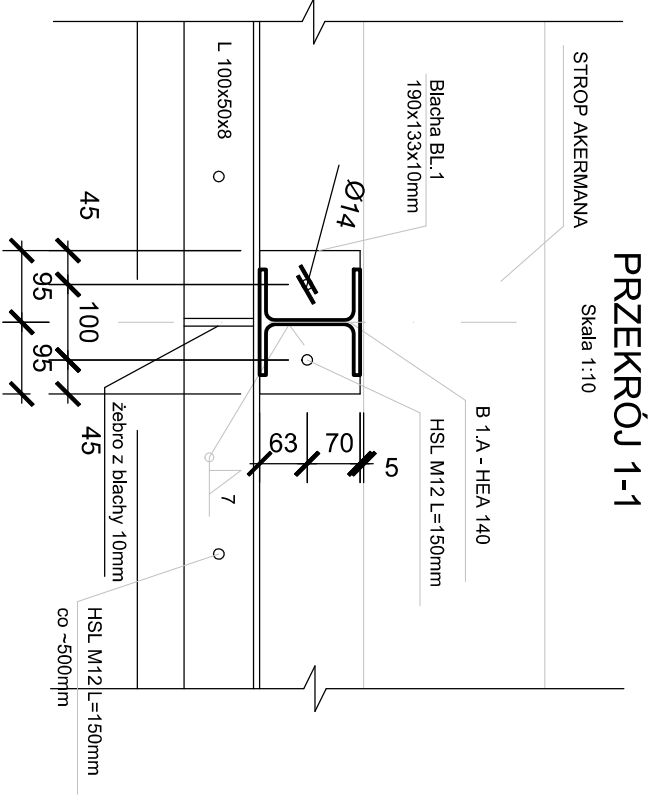

UWAGI

- Należy pracować tylko na podstawie wymiarów podanych na rysunku, przed przystąpieniem do robót Wykonawca powinien sprawdzić na budowie wszystkie rzędne wysokościowe oraz wymiary poziome, rozwiązania wynikające z różnic wymiarów podanych na rysunku i wymiarów rzeczywistych należy uzgodnić z Projektantem.
- Wszystkie prace należy wykonywać, a specyfikowane materiały stosować zgodnie z właściwymi regulacjami prawnymi i normatywnymi oraz zgodnie ze sztuką budowlaną.
- Wszystkie prace przygotowawcze, podstapowe, wykończeniowe, użytkowe, eksploatacyjne i konserwacyjne, związane z zastosowaniem wskazanych produktów, należy wykonywać zgodnie z instrukcjami, procedurami i metodami wymaganymi i przewidzianymi przez producentów danych produktów i powinny być poprzedzone zapoznaniem się przez Wykonawcę z właściwymi kartami katalogowymi i instrukcjami producentów.
- O każdej niezgodności lub kolizji pomiędzy projektami branżowymi, lub pomiędzy poszczególnymi opracowaniami wewnętrznie projektów branżowych należy powiadomić Projektanta bezwzględnie i przed wykonaniem na placu budowy.

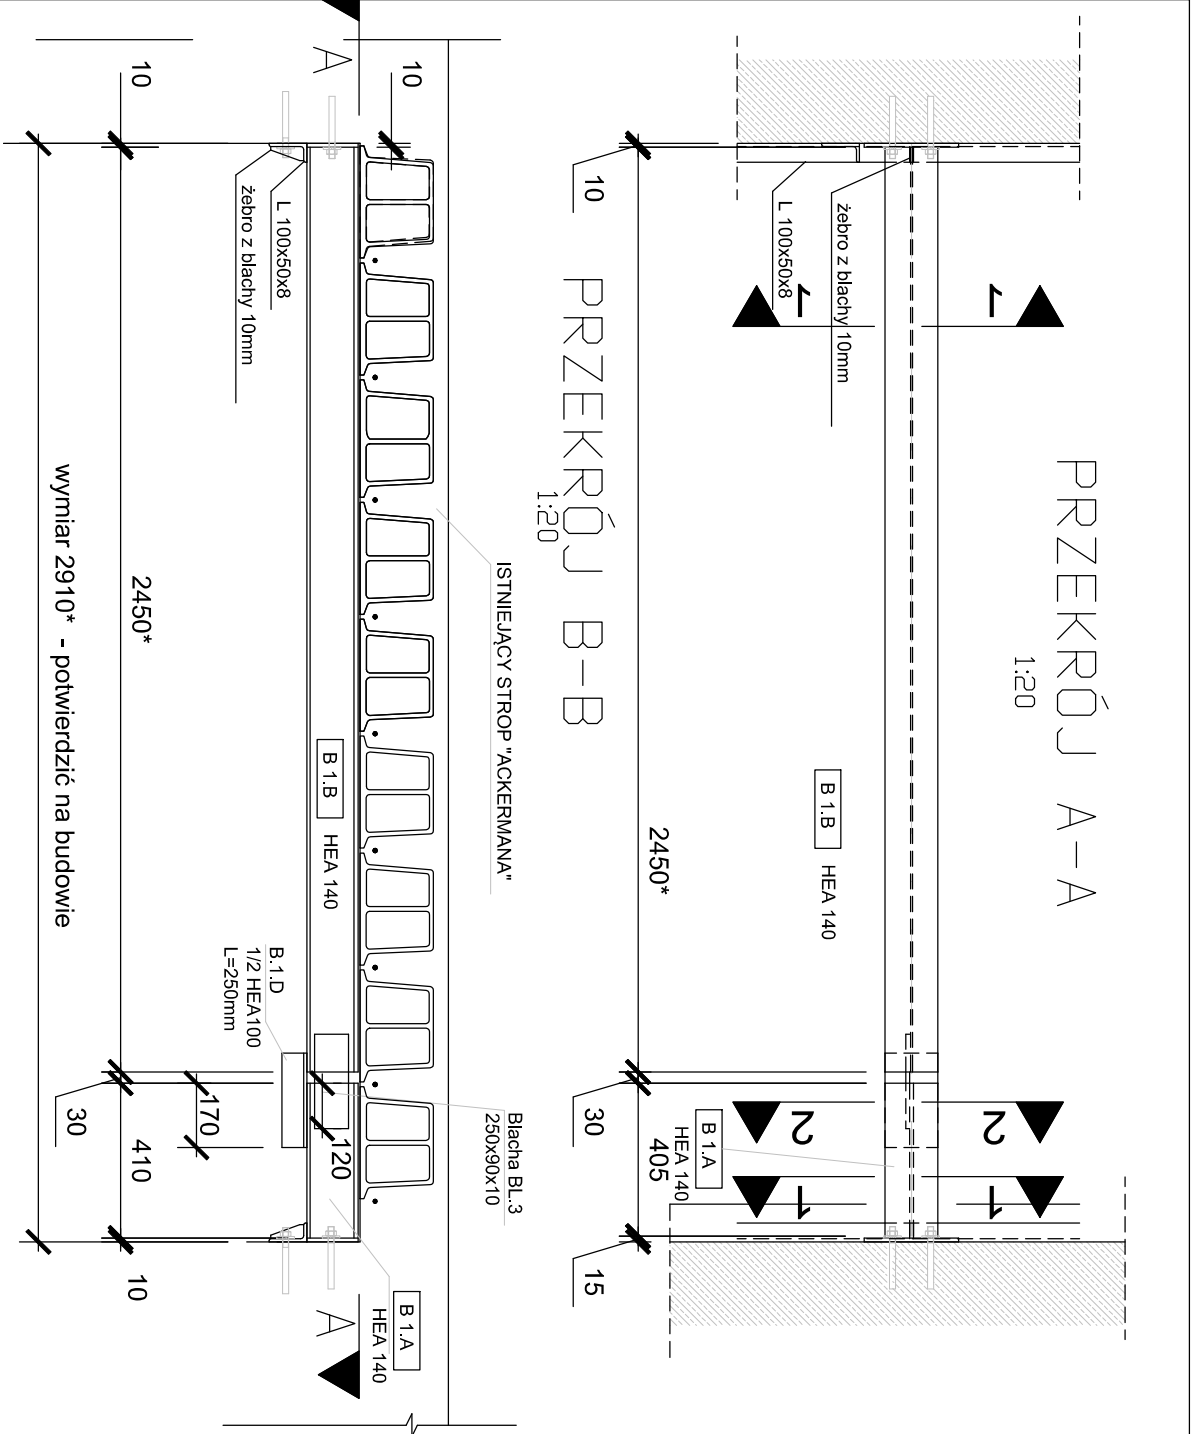

Opracowanie: KONSMETAL ALIANS Sp z o.o.

Obiekt:	Sąd	Branża:	Faza:
Warszawa:	Aleja Solidarności 127	KONSTRUKCJA	PROJEKT BUDOWLANY

Nazwa rys.:	WZMOCNIENIE STROPU -1. DETALE 1	Skala:	1:25/1:10
Imię i nazwisko	Nr uprawnień	Podpis	Data:

Projektant:	mgr inż. Radosław Krzeniński	MAZ0092/PWOK05	Nr rys.: PW-K2
			16.09.2016