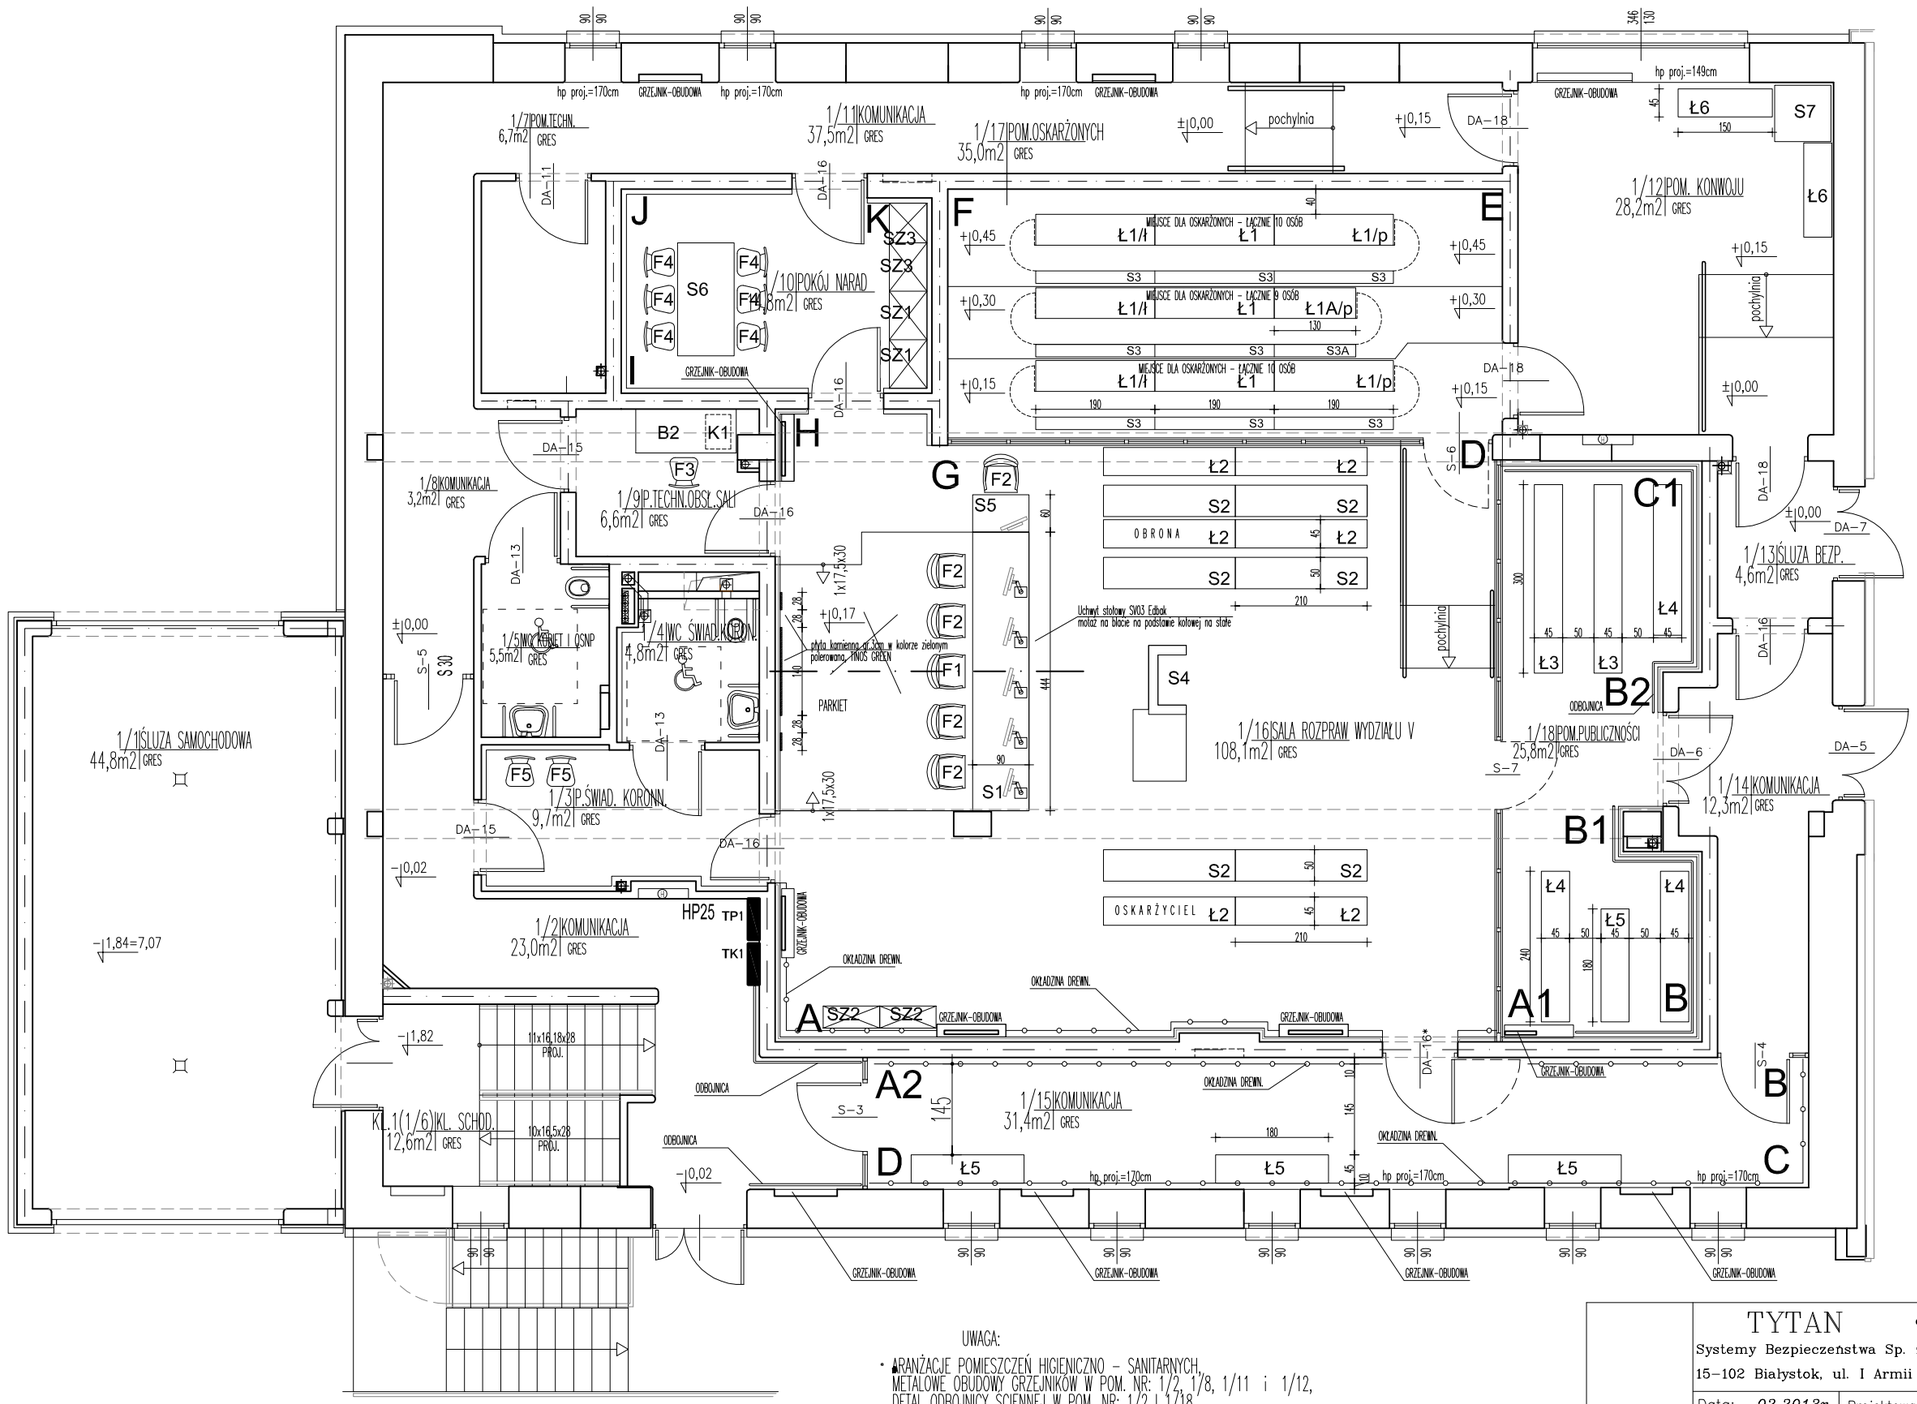

ILOŚCIOWY WYKAZ MEBLI

SZAFY, REGAŁY:

SZ1 (80/44/183,8)	SZT. 2
SZ2 (100/44/183,8)	SZT. 2
SZ3 (60/44/183,8)	SZT. 2

STOŁY, BIURKA, KONTENERY:

K1 (41,6/57/64)	SZT. 1
B2 (140/80/73,5)	SZT. 1
S1 (L=444cm)	SZT. 1
S2 (L=210cm)	SZT. 6
S3 (L=190cm)	SZT. 8
S3A (L=130cm)	SZT. 1
S4 (L=110(65)cm)	SZT. 1
S5 (L=90cm)	SZT. 1
S6 (210/100/73,5)	SZT. 1
S7 (80/80/73,5)	SZT. 1

ŁAWY:

Ł1 (L=190cm)	SZT. 3
Ł1/p (L=190cm)	SZT. 2
Ł1A/p (L=130cm)	SZT. 1
Ł1/l (L=190cm)	SZT. 3
Ł2 (L=210cm)	SZT. 6
Ł3 (L=300cm)	SZT. 2
Ł4 (L=240cm)	SZT. 3
Ł5 (L=180cm)	SZT. 4
Ł6 (L=150cm)	SZT. 2

FOTELE, KRZESŁA:

F1	SZT. 1
F2	SZT. 5
F3	SZT. 1
F4	SZT. 6
F5	SZT. 2

UWAGA:

- ARANŻACJE POMIESZCZEŃ HIGIENICZNO - SANITARNYCH, METALOWE OBUDOWY GRZEJNIKÓW W POM. NR: 1/2, 1/8, 1/11 i 1/12, DETAL ODBOJNICY ŚCIENNEJ W POM. NR: 1/2 I 1/18, BALUSTRADY I SUFITY PODWIESZANE ORAZ STOLARKĘ PRZEDSTAWIONO W PROJEKCIE WYKONAWCZYM

SCHEMAT POMIESZCZEŃ - RZUT PARTERU SKALA 1:100

TYTAN e-mail: biuro@tytan.bialystok.pl
Systemy Bezpieczeństwa Sp. z o.o. tel/fax 675 27 72
15-102 Białystok, ul. I Armii Wojska Polskiego 7A/1

Data: 02.2013r.	Projektował: mgr inż. arch. P. Surmacz	
Skala: 1:100		
Nr rys.: 2		
Obiekt:	Przebudowa oraz zmiana sposobu użytkowania budynku biurowego na funkcję Sądu Okręgowego Warszawa-Praga na potrzeby sali rozpraw do spraw przestępczości zorganizowanej oraz pomieszczeń dla osób tymczasowo pozbawionych wolności (podsądnych) w części północno - zachodniej budynku na dz. ewid. nr 9 oraz części dz. ewid. nr 7/1, 7/3 w obrębie 3-05-20 przy ul. Poligonowej 3 w Dzielnicy Praga Południe M. St. Warszawy. Budowa budynku pełniącego funkcję przejazdowej śluzy samochodowej na potrzeby dowożenia osób zatrzymanych na rozprawy sądowe na częściach działek ew. nr 7/4 i 7/6 (dawne 7/1 i 7/3) w obrębie 3-05-20 przy ul. Poligonowej 3 na terenie Dzielnicy Praga Południe w Warszawie.	
Tresc:	SCHEMAT POMIESZCZEŃ - RZUT PARTERU	
Stadium:	Projekt wykonawczy-aeanżacja wnętrz	