PRZEDMIAR DYSCYPLINA			
DZWIĘKOWY SYSTEM OSTRZEGAWCZY - RZUT PARTERU			
SKALA		NR RYSUNKU	
1:1000			
DATA			

PROJEKTOWAŁ	MGR INŻ. Radosława Kozłowska	NR UPRAWNIEŃ	PODPIS
SPRAWDZIŁ	MGR INŻ. Radosław Kozłowski	NR UPRAWNIEŃ	PODPIS

WYKONAWCA	MR System Marek Lipowski ul. Ułańska 1a, 60-879 Poznań T: +48 61 822 81 46 F: +48 61 822 81 46 biuro@mrsystem.com.pl www.mrsystem.com.pl


UWAGA:
1. Przewody i kable elektryczne oraz światłowodowe wraz z ich zamocowaniami, zwane dalej „zespołami kablowymi”, stosowane w systemach zasilania i sterowania urządzeniami służącymi ostrzeganiu przeciwpożarowej, powinny spełniać odpowiednie wymagania dla odporności ogniowej. Zespoły kablowe powinny być tak wykonane, aby w wymaganym czasie, wymaganym dla urządzenia, w którym są zainstalowane, przy ograniczonym dopływie powietrza i działaniu urządzenia gaśniczego nie nastąpiła przerwa w dostawie energii elektrycznej lub przekazu sygnału przez czas wymagany dla tych urządzeń.
2. W miejscach przejść przewodów przez elementy oddzielenia p.poż. oraz przewodów o średnicy powyżej 40mm przez ściany i stropy o określonej odporności ogniowej należy zapewnić przejścia ognioodporne.
Dodatkowo urządzenia wymienione w rozporządzeniu Ministra SWiA z dnia 20 czerwca 2007r. muszą posiadać świadectwa dopuszczenia CNBOP.

LEGENDA
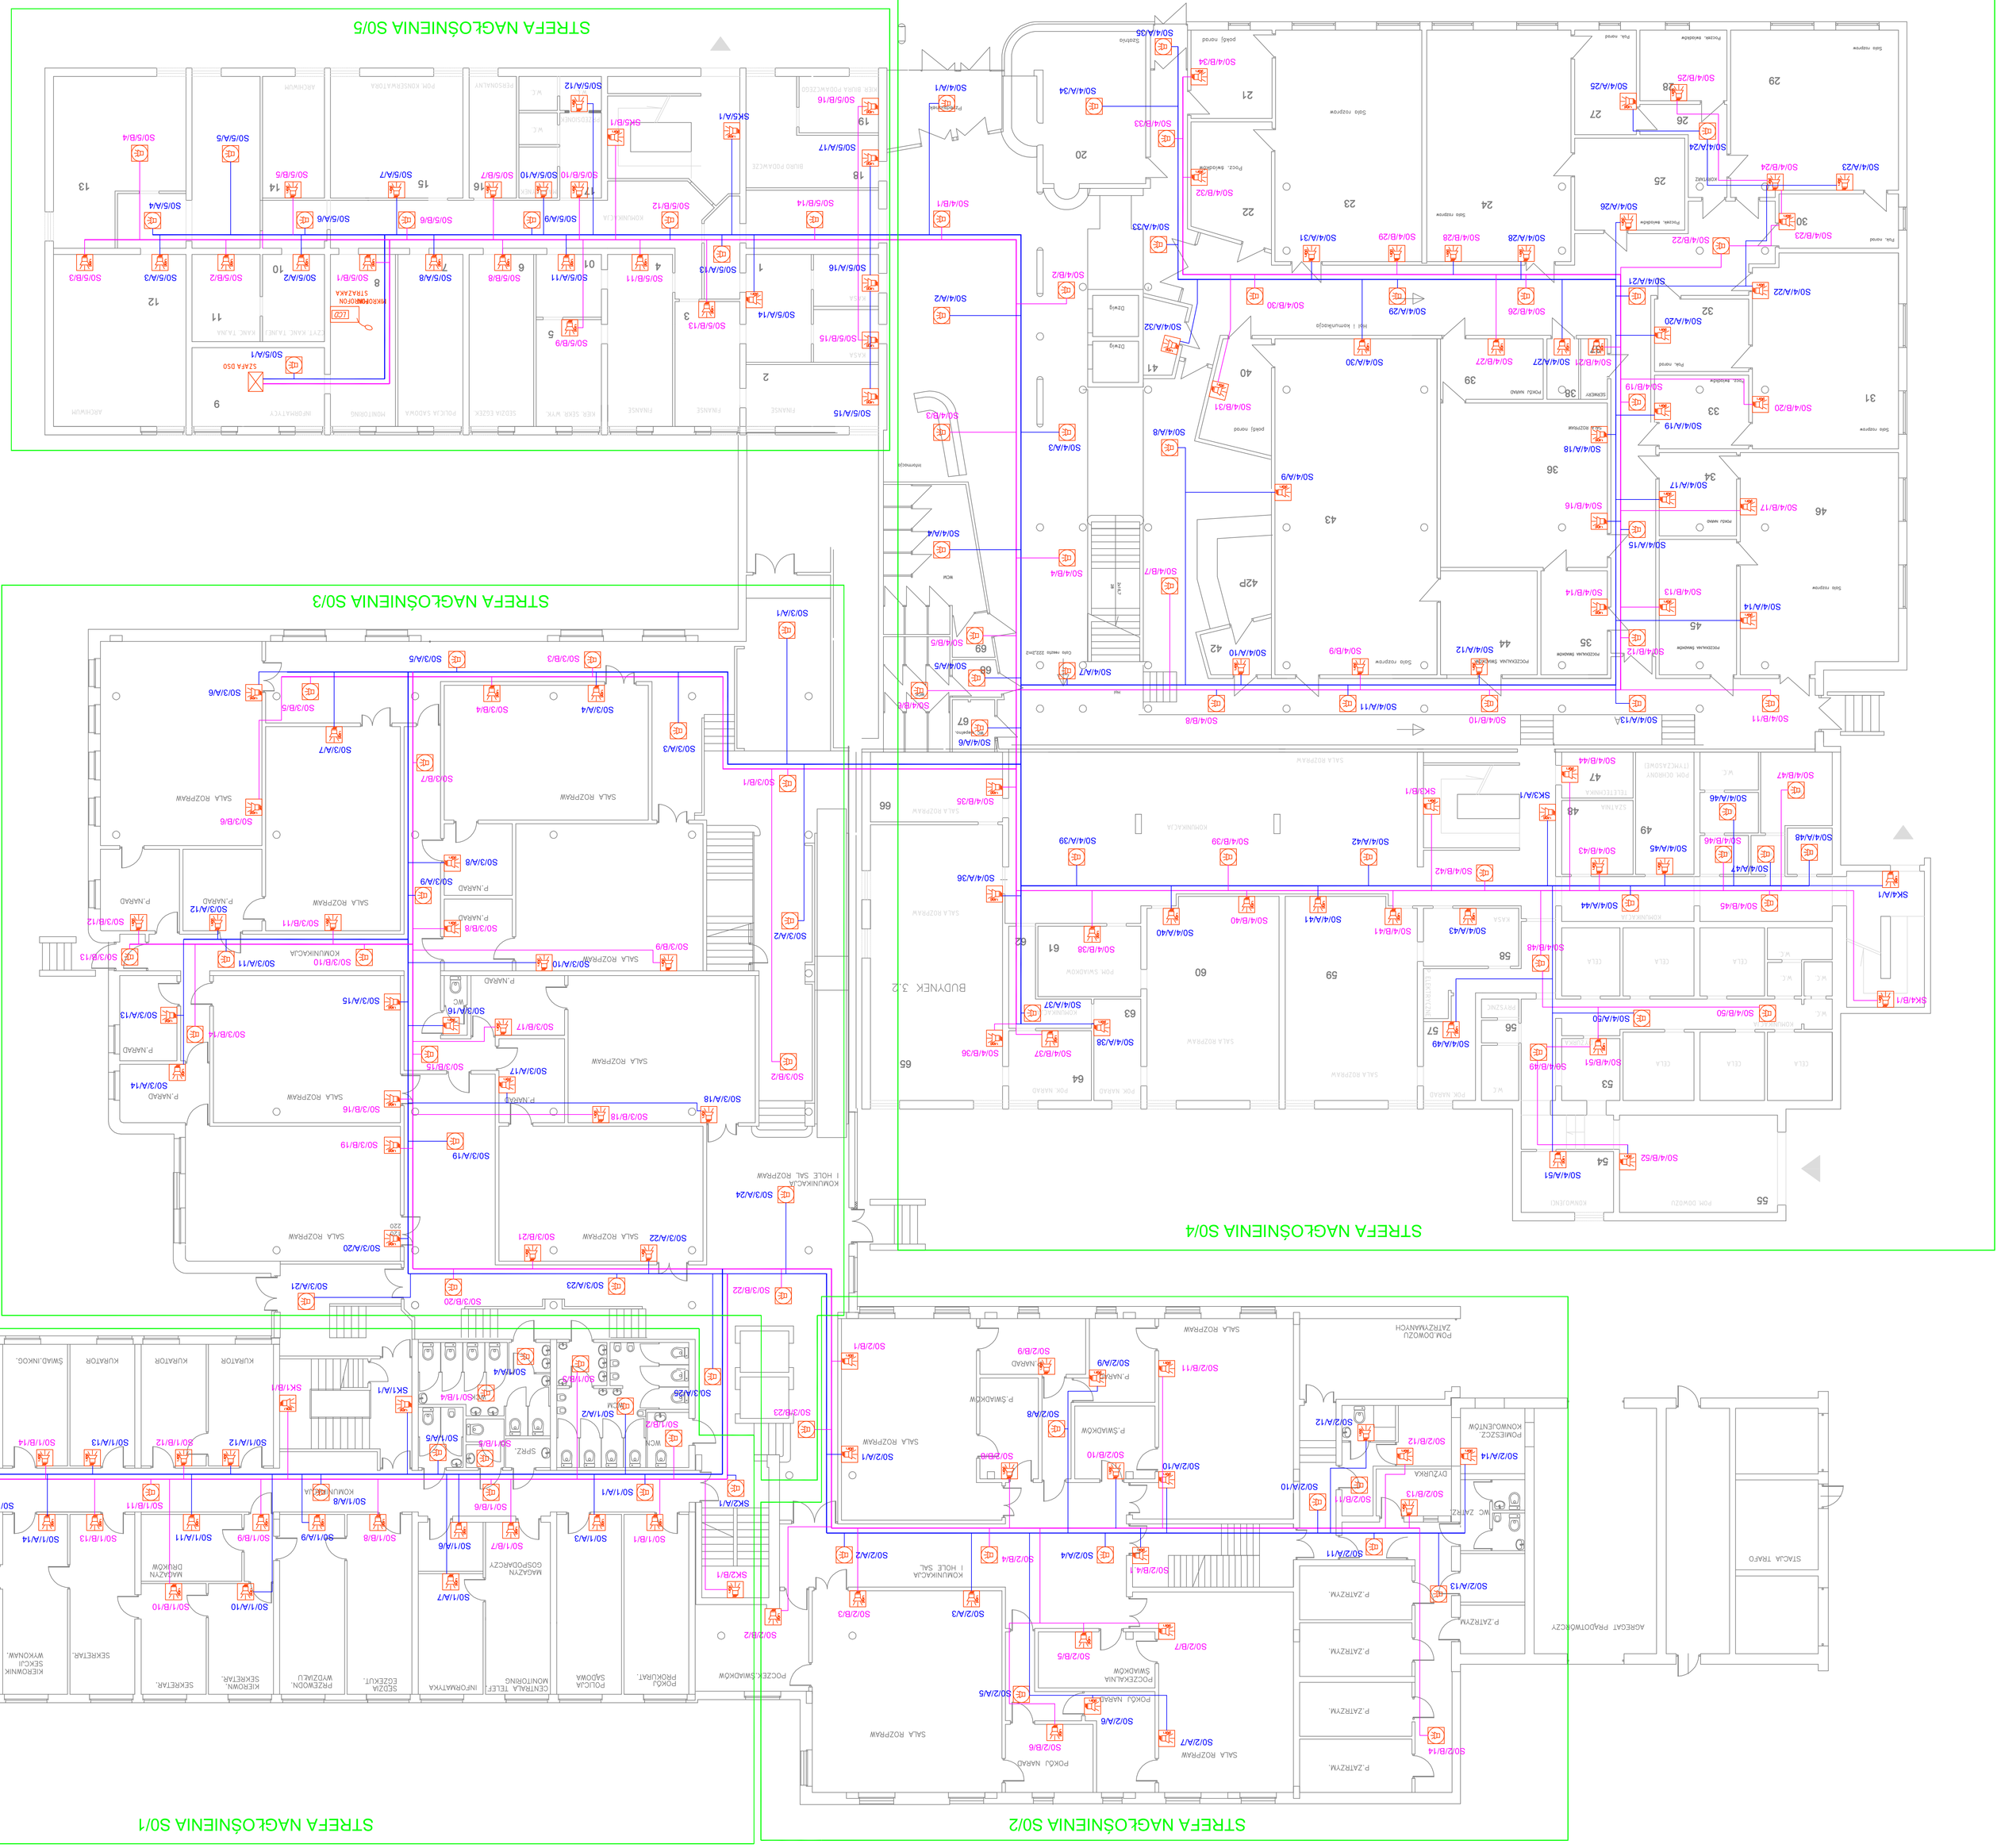
- GŁOŚNIK NAGŁOŚNIEŃ 1.5W
- GŁOŚNIK SUFITOWY 1.5W
- MIKROFON STRAŻAKA
- SZAFA DSO
- TABOR KABLOWE MASHFHRO 1x2x1.4