



STREFA NAGŁOŚNIENIA S1/2

STREFA NAGŁOŚNIENIA S1/1

STREFA NAGŁOŚNIENIA S1/4

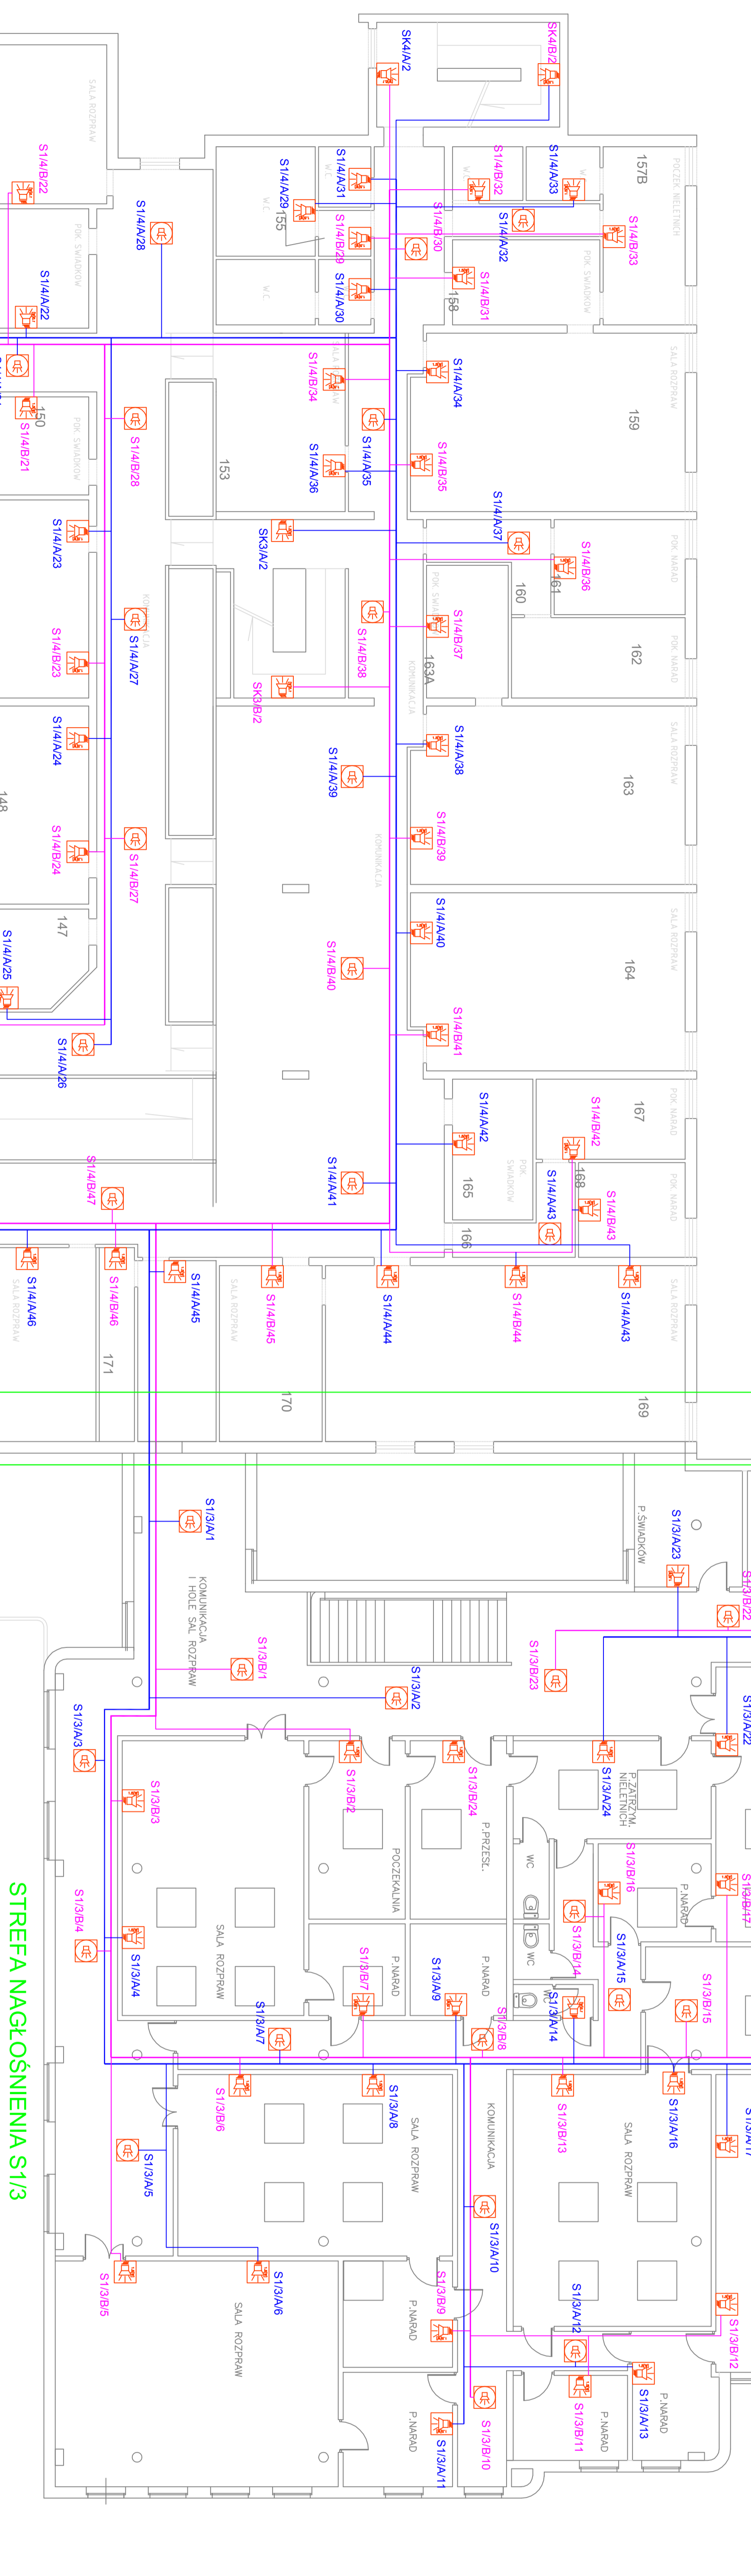


STREFA NAGŁOŚNIENIA S1/3

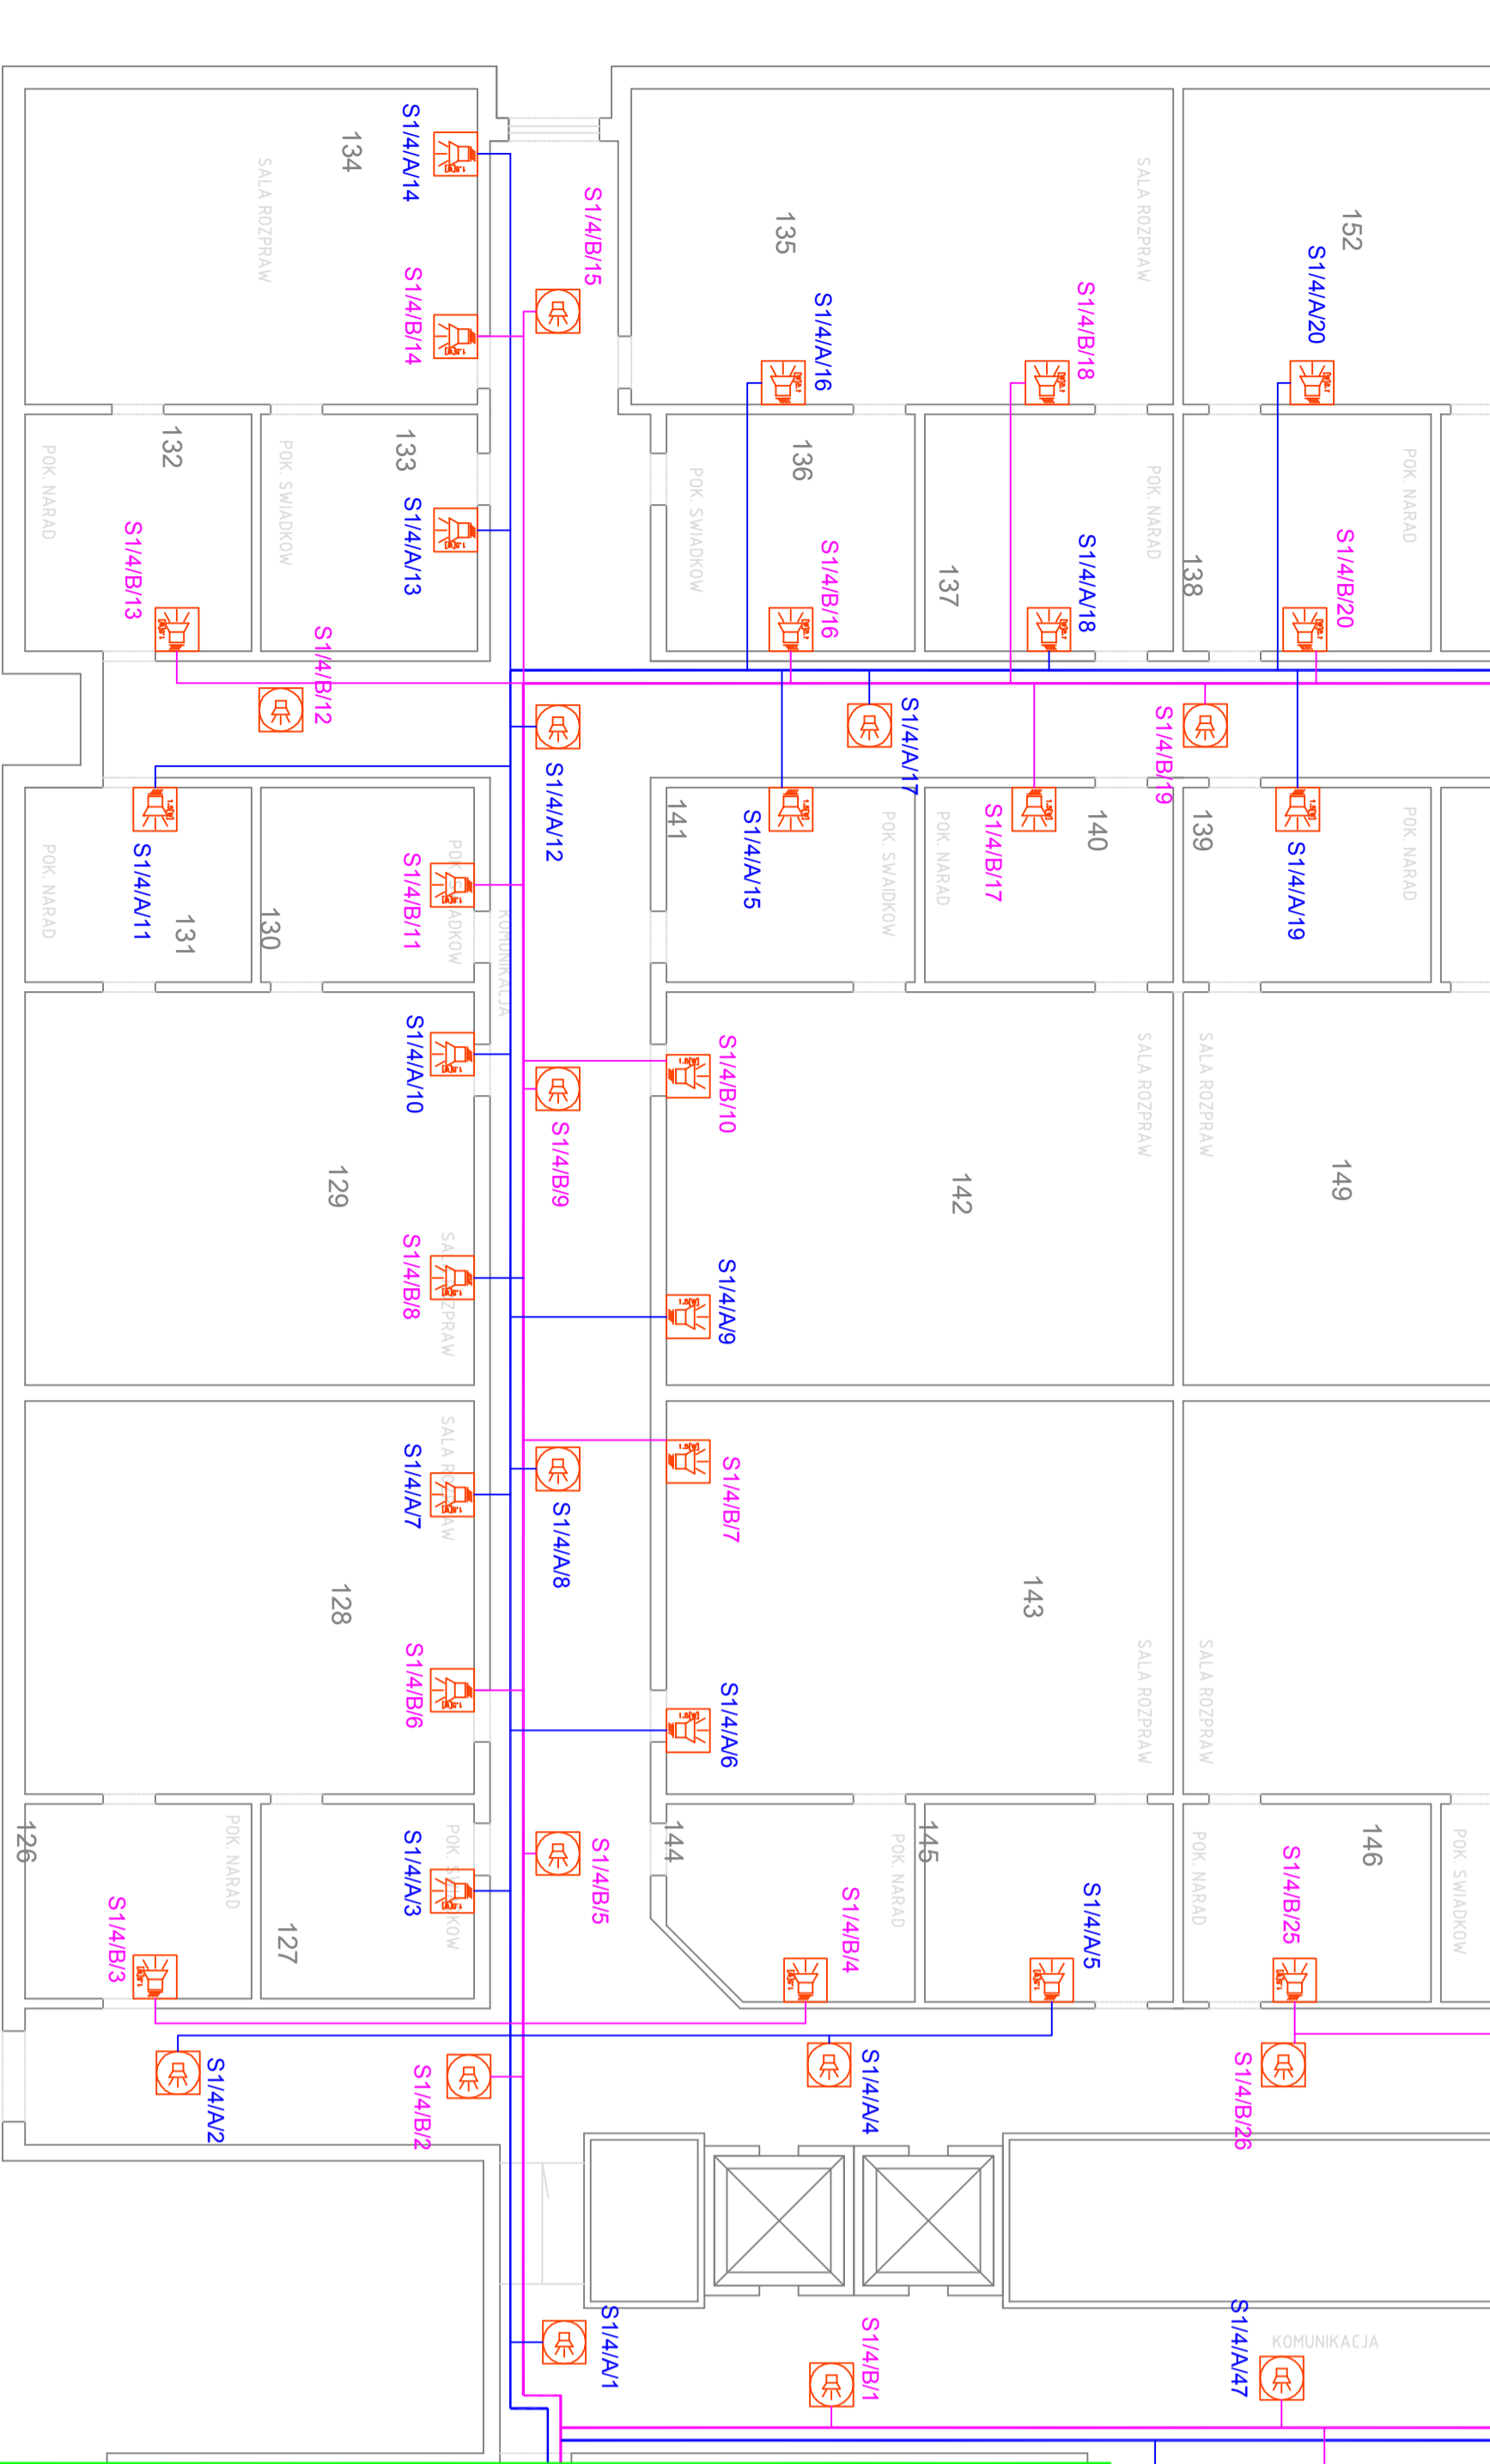

STREFA NAGŁOŚNIENIA S1/5



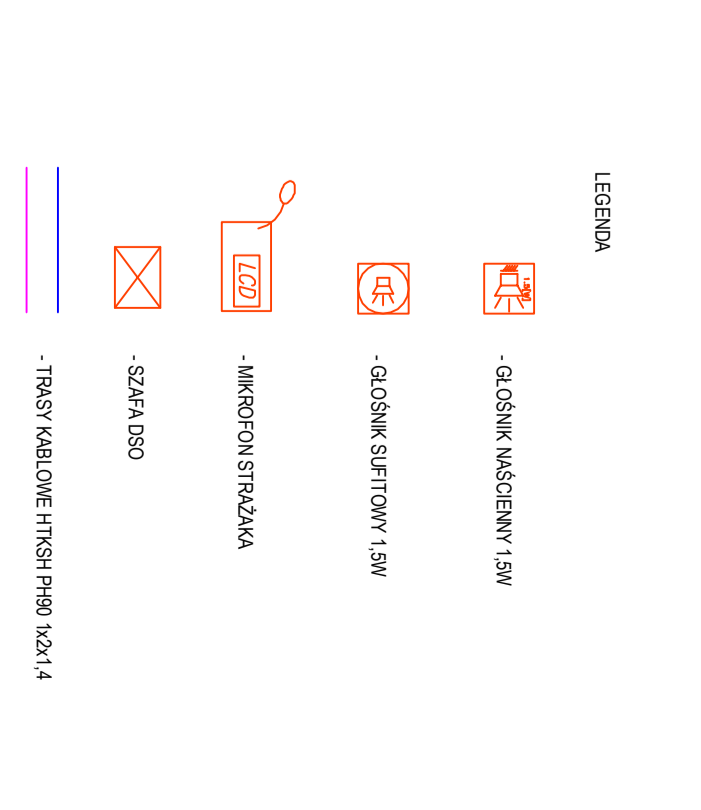

